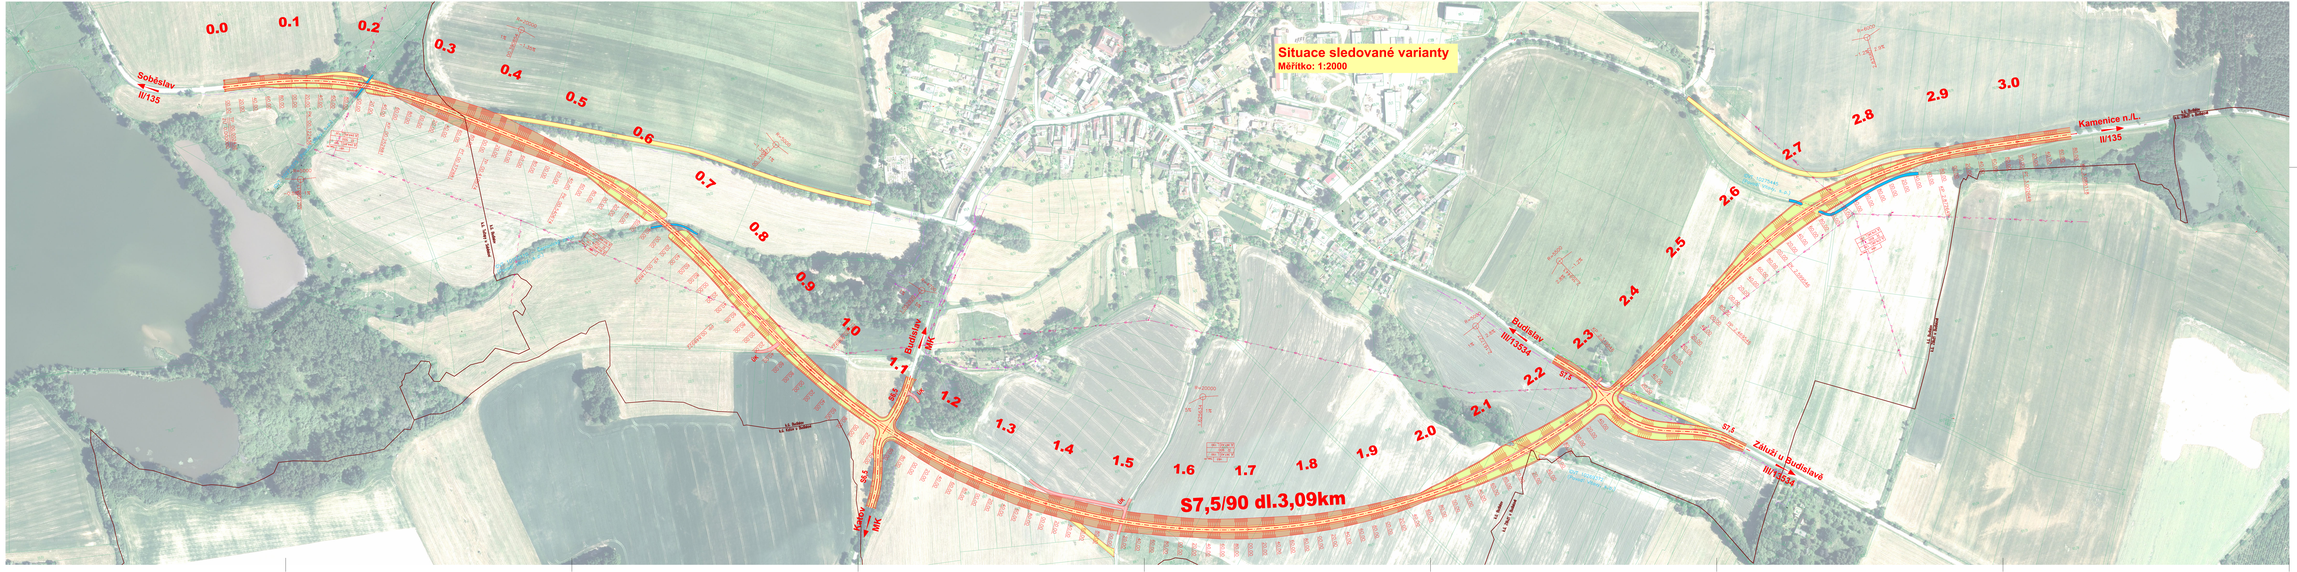

LEGENDA BAREV :

- Vozovka
- Nájezp
- Výkop
- Vozovka - polní cesty
- Rekultivace vozovky
- Vodní toky

LEGENDA INŽENÝRSKÝCH SÍTÍ :

- Podzemní elektrické vedení VN
- Podzemní elektrické vedení NN
- Sdělovací vedení
- Vodovod

Objednatel projektové dokumentace

Jihočeský kraj

JIHOČESKÝ KRAJ
U Zimního Stadionu 1952/2
370 76 České Budějovice

Stupeň: Studie proveditelnosti jižního obchvatu Budislavi, silnice II/135, okr. TA

Zpracovatel: BLAHOPROJEKT, a.s.o. Čechova 727, 370 01 České Budějovice

Hlavní stavební projektant: Ing. JIŘÍ HOVÍŘKA	Hlavní stavební projektant: BLAHOPROJEKT, s.r.o. Čechova 727, 370 01 České Budějovice	Datum: 12/2018	
Hlavní stavební projektant: Ing. JIŘÍ HOVÍŘKA		Měřítko: 1:2000	
Hlavní stavební projektant: Milan BLAŽÍK	Tel. 608 819 310, e-mail: hovirka@blahoprojekt.cz Tel. 727 820 670, e-mail: blazik@blahoprojekt.cz	Zakázka: 18x A4	
Kontrolní stavební projektant: JIHOČESKÝ KRAJ		Číslo zakázky: 17-023-4	
Objednatel: JIHOČESKÝ KRAJ		Stupeň: STP	Rok: 1.
Obec: BUDISLAV			
Část: B – VÝKRESY			
Příloha: SITUACE SLEDOVANÉ VARIANTY		B	3.1