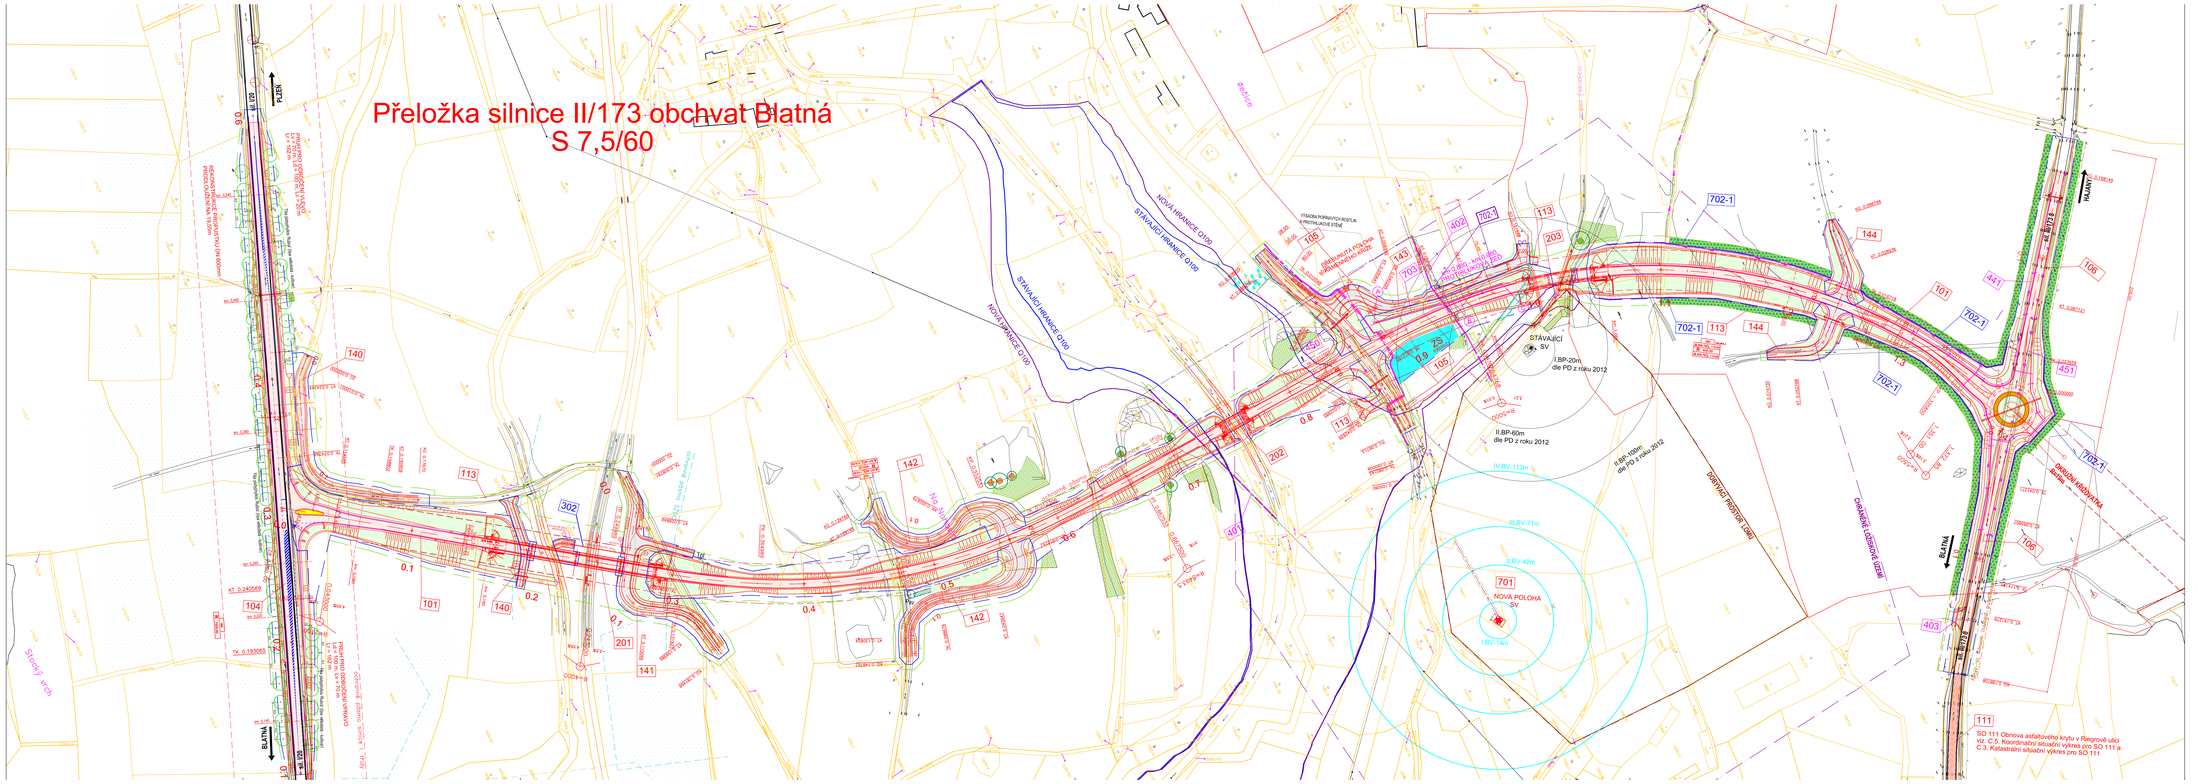

SEZNAM OBJEKTŮ:

SO 002 Úprava ploch ZS

100 SILNIČNÍ OBJEKTY

SO 101 Přeložka silnice II/173 km 0,000 - 1,400 úsek: 100 - Hájenská

SO 104 Úprava stávající silnice I/20

SO 105 Úprava MK Řečická

SO 106 Úprava sil. III/17135 (Hájenská)

SO 110 Dopravně inženýrská opatření

SO 111 Obnova asfaltového krytu v Řeprově ulici

SO 113 Přístupové komunikace

SO 140 Polní cesta na ZÍ

SO 141 Polní cesta v km 0,251

SO 142 Polní cesta v km 0,560

SO 143 Polní cesta v km 0,934

SO 144 Polní cesta v km 1,237 50

200 MOSTNÍ OBJEKTY

SO 201 Most v km 0,240

SO 202 Most v km 0,700 (přes Lomnici)

SO 203 Most v km 1,025

300 VODOHOSPODÁŘSKÉ OBJEKTY

SO 302 Kanalizace pod trasi SŽDC

400 OBJEKTY SLNOPROUDU A SLABOPROUDU

SO 401 Úpravy na nadzemním vedení 22KV v km 0,722 SO 101

SO 402 Úpravy na nadzemním vedení 22KV v km 0,936 SO 101

SO 403 Úpravy na podzemním vedení 22KV v km 0,147 SO 106, část B

SO 441 Veřejné osvětlení okružní křižovatky

SO 450 Přeložka nadzemního vedení v km 0,860

SO 451 Přeložka sdělovacího kabelu v km 1,398

700 OBJEKTY POZEMNÍCH STAVEB

SO 703-1 Úprava ploch dočasného záboru

SO 701 Sklad tříděn v dobýv. prostoru lomu Řečice

SO 702-1 Oplocení

SO 703 Protihluková zeď

800 OBJEKTY ÚPRAVY ÚZEMÍ

SO 801-1 Vegetační úpravy

LEGENDA :

- HRANICE TRVALÝCH ZÁBORU
- HRANICE DOČASNÉHO ZÁBORU

LEGENDA NAVRŽENÝCH INŽ. SÍTÍ :

- E-ON - nízkotlak vedení
- OETK

LEGENDA STÁVAJÍCÍCH INŽ. SÍTÍ :

- E-ON - Elektro, VN
- ČD Telematika
- E-ON - Plyn
- OETK
- Meliorace

- VOZOVKA - ASFALTOVÝ KRYT
- VOZOVKA - DLAŽBA
- VOZOVKA - ASFALTOVÝ KRYT - ZPEVNĚNÍ UPRAVY
- POLNÍ CESTA - PENETRAČNÍ MAKADAM
- ZELEŇ - SVAHY
- DLAŽBA

LEGENDA VEGETAČNÍCH ÚPRAV :

Stávající dřeviny:
- inventarizovaný strom zamělněný - ochrana při stavbě dle ČSN DIN 18 920 (839061)
- inventarizovaný strom nezamělněný - ochrana při stavbě dle ČSN DIN 18 920 (839061)
- ostatní dřevinné vegetační prvky - ochrana při stavbě dle ČSN DIN 18 920 (839061)

Návrh:
- strom listnatý (viz SPECIFIKACE DŘEVIN)
- strom jehličnatý (borovice lesní - Pinus sylvestris)
- smíšený dřevinný porost
- zapojený keřový porost
- zapojený keřový porost s vtroušenými stromy (viz SPECIFIKACE DŘEVIN)
- zapojená výsadba okrasných keřů (okrajová křovinatá)
- pojezdné rostliny v protihlukové stěně
- výsadba lesa

SPECIFIKACE DŘEVIN

Apl	*Acer platanoides* (javor mléč)
Aps	*Acer pseudoplatanus* (javor klen)
Fex	*Fraxinus excelsior* (jasan ztepilý)
Pav	*Prunus avium* (třešeň ptačí)
Sau	*Sorbus aucuparia* (jeřáb ptačí)
Tco	*Tilia cordata* (lípa srdčitá)
Tpl	*Tilia platyphyllos* (lípa velkolistá)

POZNÁMKA:
ZAKRES INŽ. SÍTÍ NEZLOŽÍT JAKO VYTĚŽOVACÍ VÝKRES. POLOHU KABELŮ NELZE VYTYČIT PŘÍMO Z VÝKRESU A OVĚŘIT KOPANÝM SONDAMI

SOUŘADNICOVÝ SYSTÉM JTSK
VÝŠKOVÝ SYSTÉM B.p.v.

Číslo zakázky:	06 818 07	HIP:	Ing. Petr VACHTA
Vypracoval:	Ing. Václav HNÍZDIL	Zodp. projektant:	Ing. Petr VACHTA
Tech. kontrola:	Ing. Václav HNÍZDIL	Vypracoval:	Ing. Petr VACHTA

PONEX s.r.o.
Projektová a inženýrská činnost
Hradec Králové, Pražská 5, 502 00
tel.: 777 256 711 fax: 777 256 712

Objednatel:		Okres:	Blatná, Písek
Akce:	Přeložka silnice II/173 obchvat Blatná 1.etapa	Datum:	07/2019
Příloha:	KOORDINAČNÍ SITUAČNÍ VÝKRES M 1:1000	Měřítko:	1:1000
		Číslo:	C.4.
		Formát:	A1 přílohy