


KOORDINAČNÍ SITUACE STAVBY - 1. část, měř. 1:500

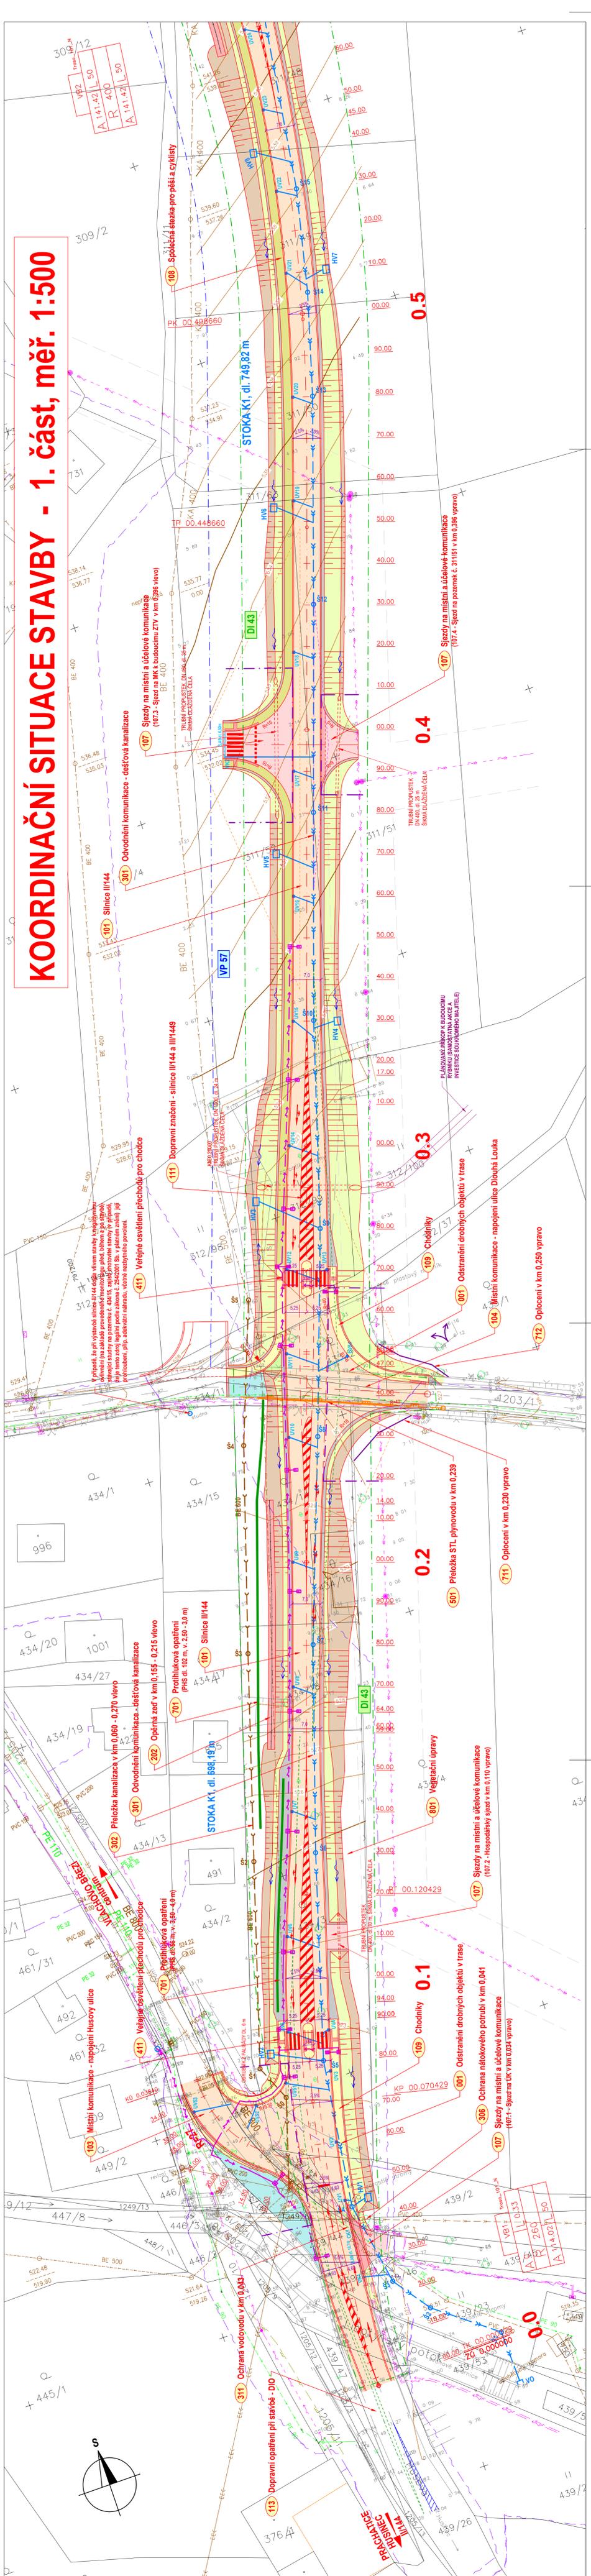

SEZNAM STAVEBNÍCH OBJEKTŮ S BAREVNÝM ODSBĚNÍM DLE BUDOUCÍCH VLASTNÍKŮ:

- 001 Odstavení drobných objektů v trase
- 002 Odstavení technického propustku v km 1,020
- 101 Silnice III/144
- 102 Silnice III/1449
- 103 Místní komunikace – napojení Husovy ulice
- 104 Místní komunikace – napojení ulice Dlouhá Louka
- 105 Napojení Pražské ulice
- 106 Napojení účelové komunikace v km 1,003 vpravo
- 107 Spjezdy na místní a účelové komunikace
 - 107.1 Spjezd na UK v km 0,034 vpravo
 - 107.2 Hospodářský spjezd v km 0,110 vpravo
 - 107.3 Spjezd na MK K budoucímu ZTV v km 0,396 vlevo
 - 107.4 Spjezd na pozemek č. 31151 v km 0,396 vpravo
 - 107.5 Spjezd na UK v km 0,863 vpravo
- 110 Chodník - vyvolaná investice
- 111 Dopravní značení - silnice III/144 a III/1449
- 112 Dopravní značení - místní komunikace
- 113 Dopravní opatření při stavbě - DIO
- 131 Provizorní komunikace na KU
- 201 Rámový most v km 1,022
- 202 Opěrná zeď v km 0,155 - 0,215 vlevo
- 204 Opěrná zeď v km 0,565 - 0,680 vlevo
- 205 Opěrná zeď v km 0,684 - 0,775 vpravo
- 206 Opěrná zeď v km 0,710 - 0,805 vlevo
- 303 Přeložka kanalizace v km 0,370 - 0,640 vlevo
- 304 Přeložka kanalizace v km 0,370 - 0,640 vlevo
- 305 Přeložka zatepleného vodního toku v km 0,802
- 306 Přeložka zatepleného vodního toku v km 0,808
- 307 Přeložka kanalizace v km 0,791
- 311 Ochrana vodovodu v km 0,043
- 312 Přeložka vodovodu v km 1,010 - 1,120
- 313 Přeložka vodovodu v km 0,870
- 321 Obnovení rýpníčku na pozemku č. 154
- 322 Úprava kežiměného vodního toku v km 1,020
- 331 Úprava meliorací
- 332 Úprava meliorací na pozemku č. 154
- 411 Veřejné osvětlení přechodu pro chodce
- 501 Přeložka STL plynovodu v km 0,239
- 502 Přeložka STL plynovodu v km 0,668
- 503 Přeložka STL plynovodu v km 0,860 - 1,110 vlevo
- 701 Prohlučková opatření
- 711 Oplocení v km 0,230 vpravo
- 801 Vegetační úpravy
- 802 Rekulivace komunikací
- 803 Přemístění rýpníčku na pozemku č. 154

LEGENDA INŽENÝRSKÝCH SÍTÍ:

STÁVAJÍCÍ	NOVÉ
Veřejné elektrické vedení VN	Veřejné elektrické vedení VN
Veřejné elektrické vedení NN	Veřejné elektrické vedení NN
Pozemní elektrické kabely VN	Pozemní elektrické kabely NN
Kabely veřejného osvětlení	Kabely veřejného osvětlení
Podzemní sdělovací kabely - CETM, a.s.	Podzemní sdělovací kabely - CETM, a.s.
Vodovod DN do 800	Vodovod DN do 800
Kanalizace nebo zateplený V.T. DN do 500	Kanalizace nebo zateplený V.T. DN do 500
Kanalizace DN nad 500 jednotná	Kanalizace DN nad 500 jednotná
Kanalizace DN do 500 dešťová	Kanalizace DN do 500 dešťová
Občehovně stoba DN nad 500	Občehovně stoba DN nad 500
Meliorované plochy / meliorační hlavník	Meliorované plochy / meliorační hlavník
STL plynovod	STL plynovod
ochrana pásmo elektrického vedení	ochrana pásmo elektrického vedení

POZNÁMKA: Zářez stávající inženýrských sítí je pouze orientační. Před stavbou musí zhotovit stavbu všechny stávající sítě vytyčit a ověřit jejich skutečnou polohu.

LEGENDA OSTATNÍCH ČAR:

Hranice ploch dopravní infrastruktury dle ÚPN
 Hranice ploch veřejných prostranství dle ÚPN
 Hranice staveb PK dle vyhl. č. 104/1997 Sb.
 Prohlučkové stěny
 Nová oplocení
 Rozhled pro uspořádání "A" dle ČSN 73 6102
 Rozhled pro uspořádání "B" dle ČSN 73 6102
 Rozhled ze sjezdů na UK
 Hranice parcel dle KN
 Hranice parcel dle PK
 Zábradlí

LEGENDA BAREVY:

Vozovky silnic	Nezpevněná krajnice
Vozovky sjezdů a ÚK	Násypy
Stážka pro pěší a cyklisty	Zářezy
Chodníky	Vodorovná zeleně
Diázněné přejezdy	Rekulivace komunikací
	Bezbarvé prvky

LEGENDA BUDOUCÍCH VLASTNÍKŮ:

Jihočeský kraj
 Město Vlachova Březi
 E.ON Distribuce, a.s.
 Soukromí vlastníci (dle příslušných pozemků)
 Budoucí vlastníci objektů se neurčuje
 (odstraněné nebo dočasné objekty)






