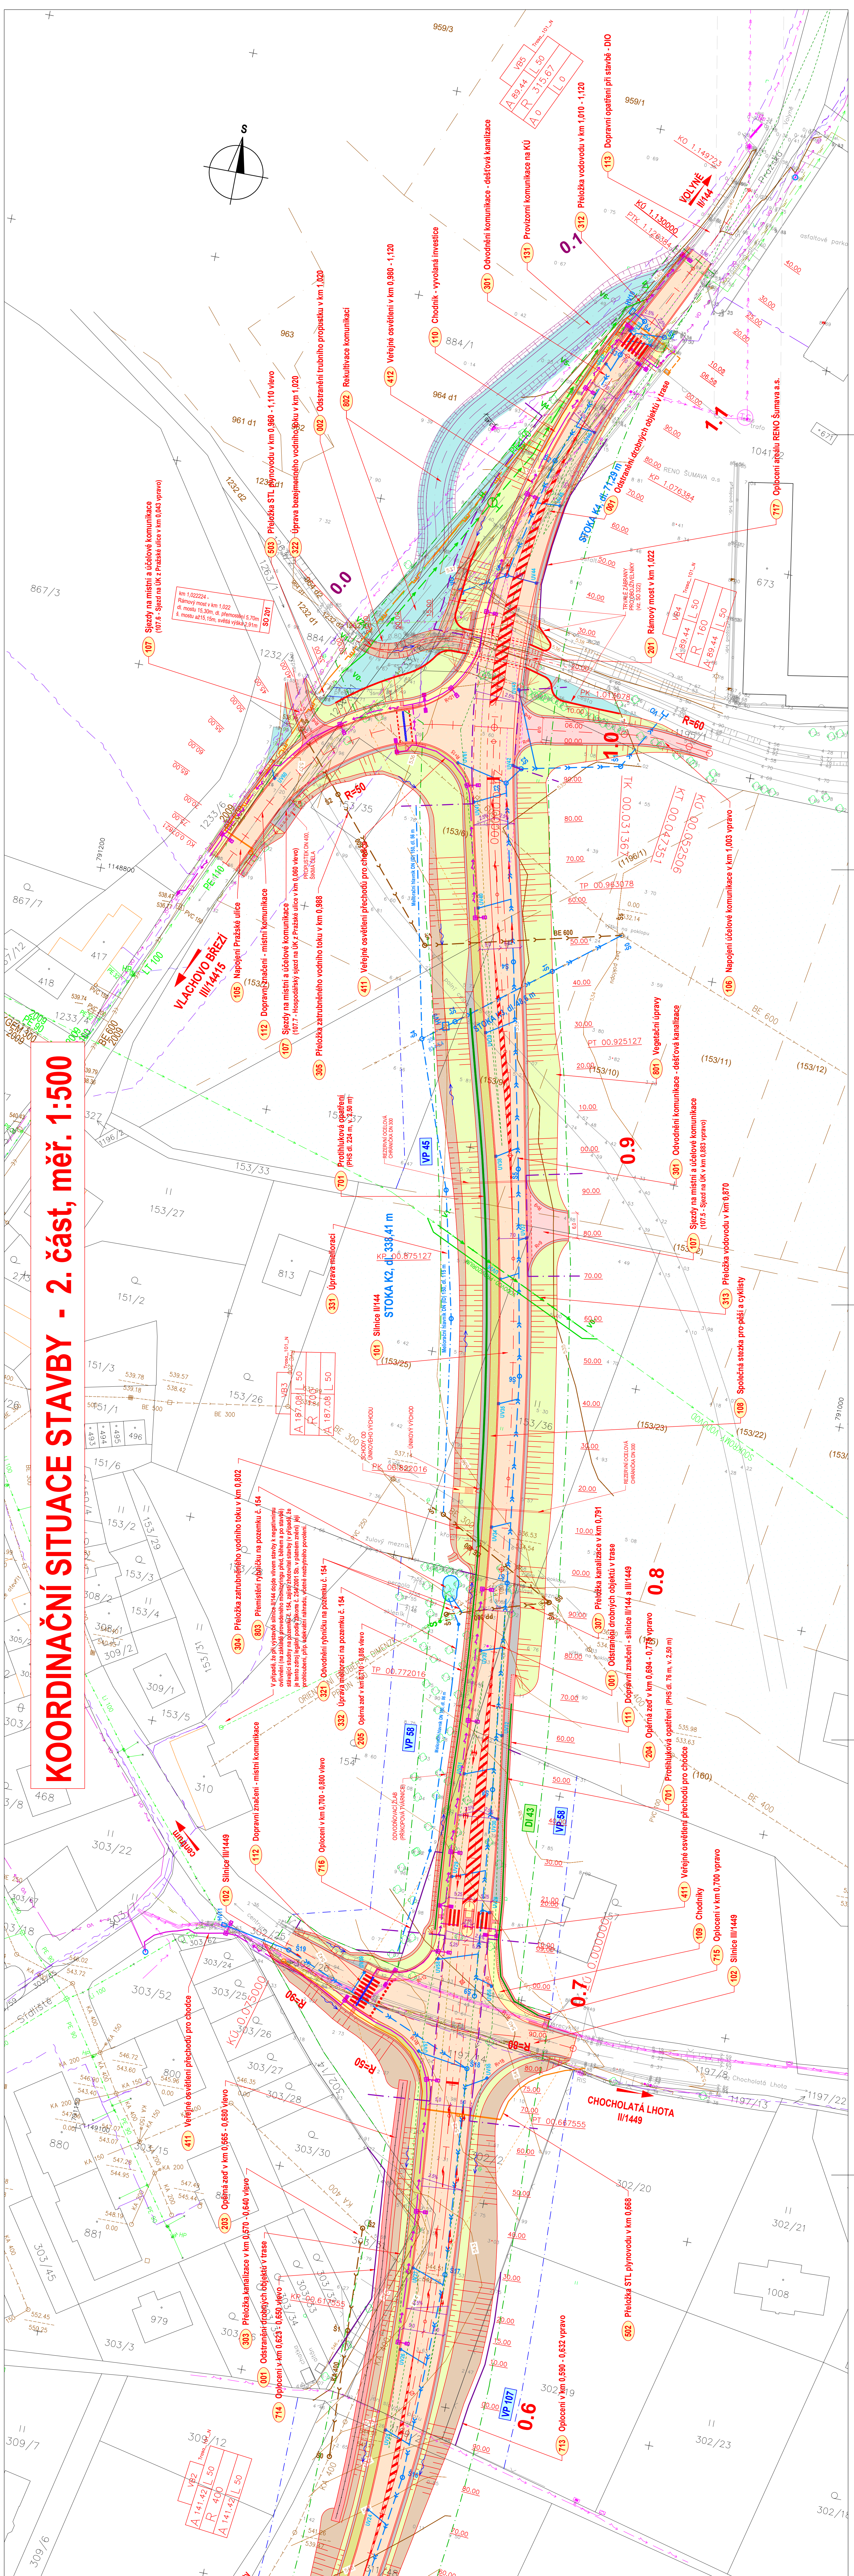


KOORDINAČNÍ SITUACE STAVBY - 2. část, měř. 1:500

[illegible]