


STAVEBNÍ OBJEKTY:

Rozdělení S.O.dle investorů :

- XXX Jihočeský kraj
- XXX Město České Budějovice
- XXX Obec Srubec

- 001 Příprava území
- 101 Přeložka II/157
- 102 Sjezd v km 0,025
- 103 Sjezd v km 0,249
- 108.1 Cyklostezka při komunikaci II/157
- 192.1 Dopravní značení II/157
- 192.2 Portály pro dopravní značení
- 192.3 Dopravní značení cyklostezky
- 199 Dopravně inženýrská opatření
- 301.1 Odvodnění přeložky komunikace II/157
- 401 Úprava vedení VN
- 405 Přeložka kabelu NN
- 430 Veřejné osvětlení přeložky II/157
- 441.1 Veřejné osvětlení cyklostezky při komunikaci II/157
- 461 Úprava a ochrana sdělovacích vedení
- 462 Příprava pro telematické systémy
- 760 Protihluková stěna
- 801 Sadovnické úpravy - II/157

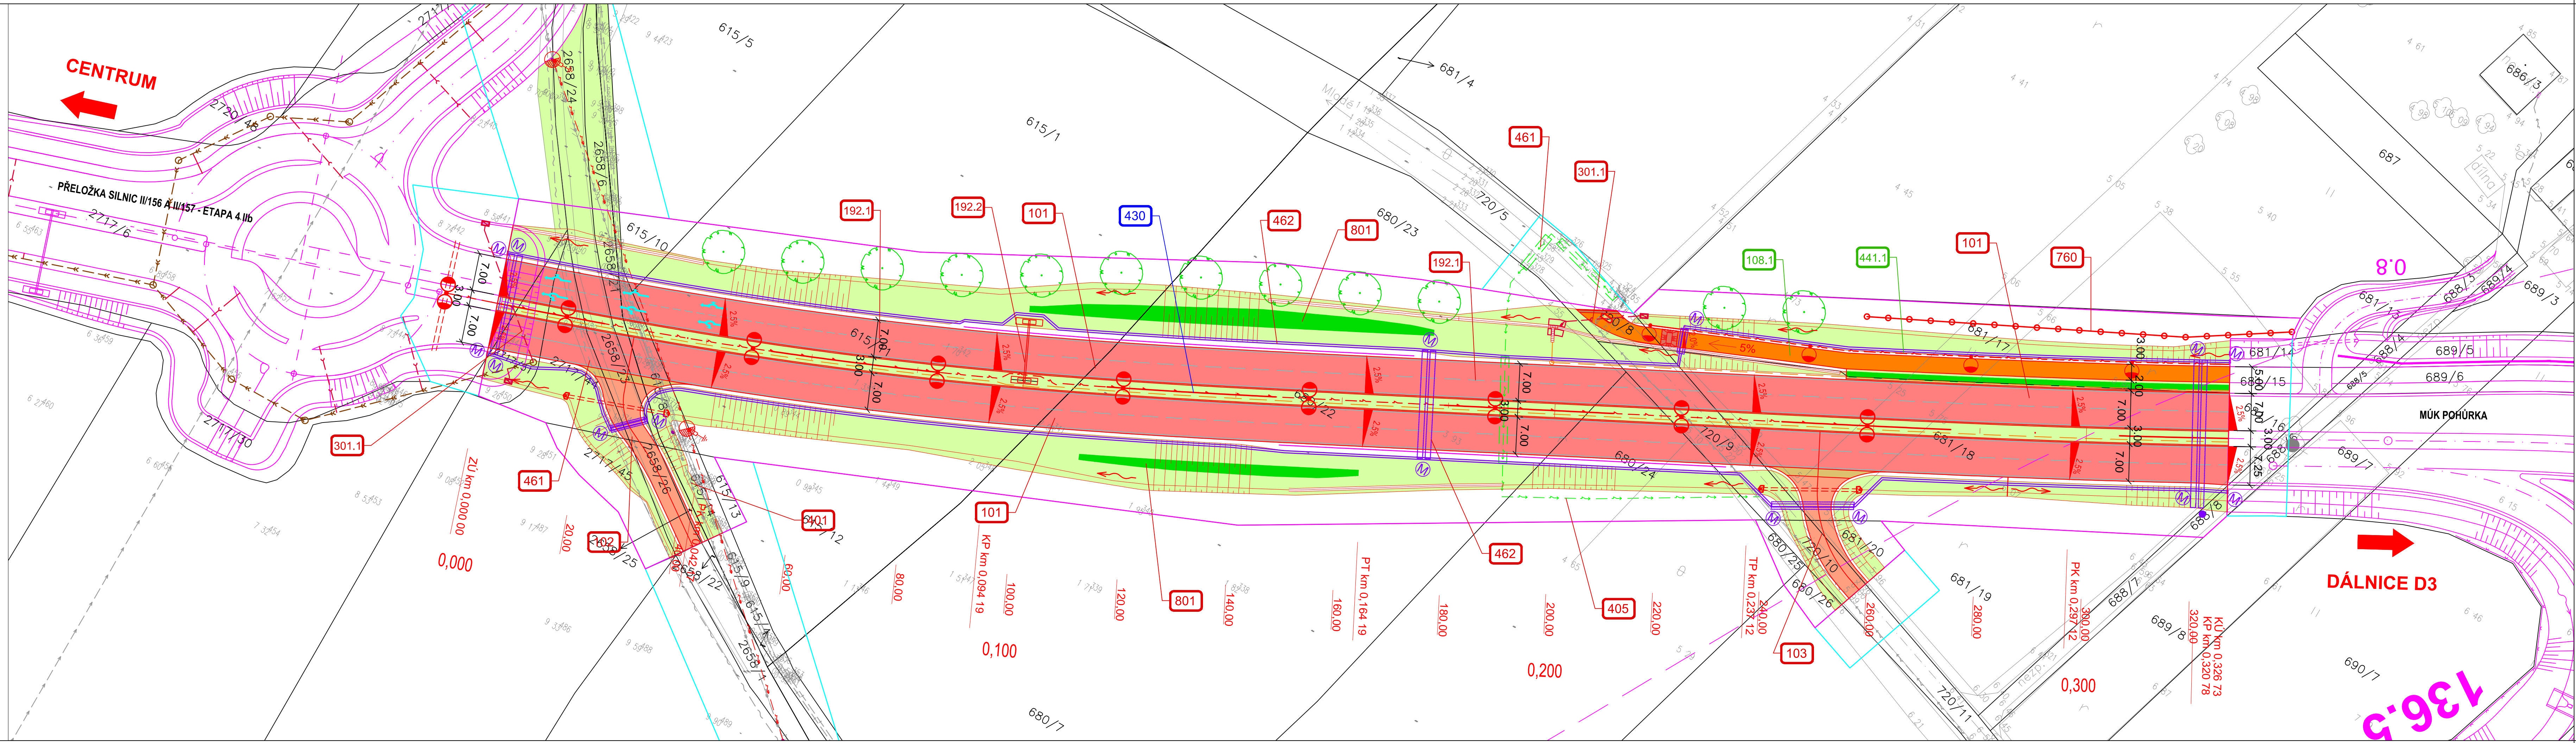

LEGENDA:

stávající inženýrské sítě


- Kabel CETIN
- Vodovod ČEVAK
- Kanalizace
- Kanalizační přípojka
- Plyn - E.ON
- NN - E.ON
- VN - E.ON
- Kabel VO

nové inženýrské sítě

- Kanalizace (součást 4. etapy)
- Kanalizační přípojka
- Přeložka NN - E.ON
- Přeložka VN - E.ON
- Chránička telematických systémů
- Přeložka kabelu CETIN
- Kabel VO
- Sloup VO

plochy

- vozovka
- sjezd
- signální či varovné pásy pro nevidomé
- stezka pro pěší a cyklisty
- zatravnění
- kamenná dlažba
- sadové úpravy
- protihluková stěna

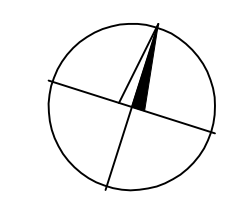

OBJEDNATEL: Jihočeský kraj		JIHOČESKÝ KRAJ U Zimního stadionu 1952/2, České Budějovice, 37076 IČ: 708 90 650, DIČ: CZ 708 90 650	
ZHOTOVITEL: AKIPROJEKT		AKIPROJEKT s.r.o. Boženy Němcové 12/2, České Budějovice, 37001 IČ: 027 73 961, DIČ: CZ 027 73 961	
HLAVNÍ INŽENÝR	ING. MARTIN JÁCHYM		
KRESLIL	ING. MARTIN JÁCHYM		
NÁZEV AKCE	DATUM PROJEKTU		březen 2020
PŘELOŽKA SILNIC II/156 A II/157 - 5. ETAPA	ČÍSLO ZAKÁZKY		2018-25
	STUPEŇ PROJEKTU		PDPS
VÝKRES:	KOORDINAČNÍ SITUAČNÍ VÝKRES	MÉRITKO	1:500
		Č. VÝKRESU	C.3
		Č. PÁŘE	