


STAVEBNÍ OBJEKTY:

- 002 Požadavky objednatel
- 102 Stoupačí pruh - úsek 2
- 121 Lesní cesta
- 198 Dopravní značení
- 199 Doprané inženýrské opatření
- 201 Obnova gabionových zdí
- 302 Propustky - úsek 2
- 801 Sadové úpravy

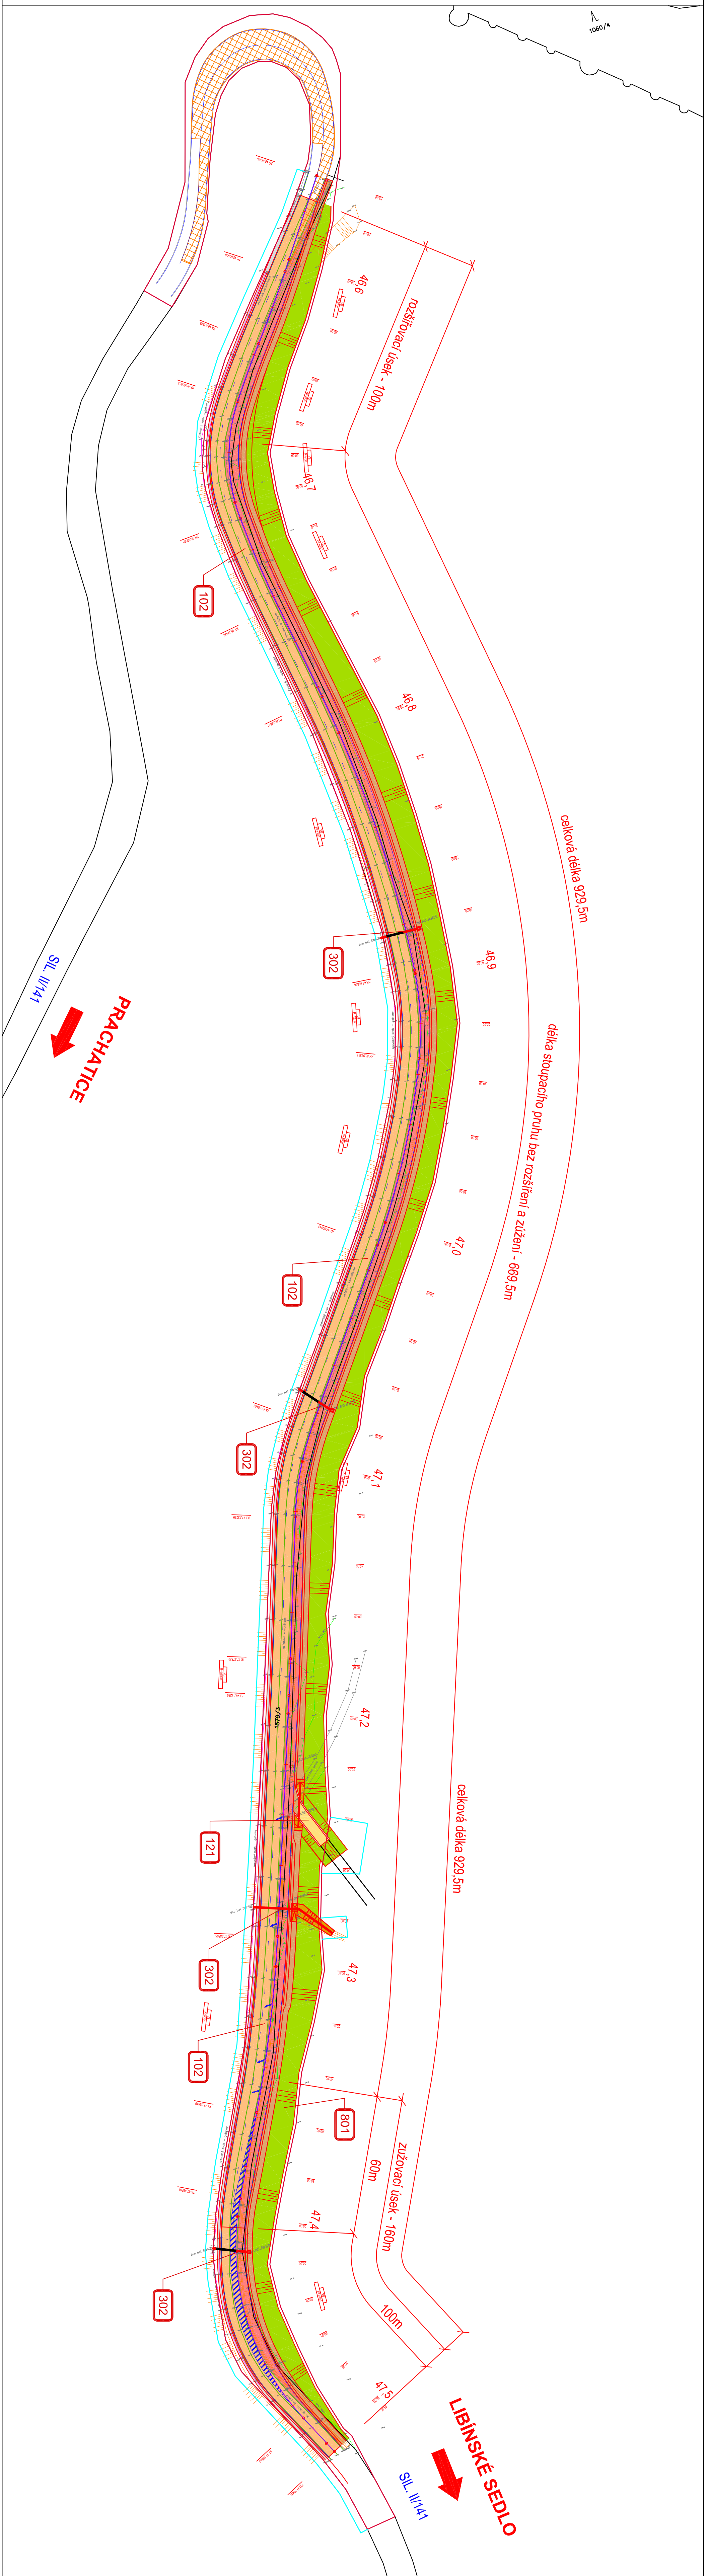

LEGENDA:

- stávající inženýrské sítě**
- Tel. vedení - CETIN
 - Vodovod - ČEVAK
 - NN - EG-D
 - VN - EG-D


- plochy**
- komunikace II. třídy - rozšíření
 - komunikace II. třídy - oprava
 - sjezd
 - řídl - kamenná dlažba
 - opavění podlaha di propustku
 - neopavřená krajnice
 - silniční těleso
 - povrch se zvýšeným smykovým třením červená barva

zábory

- hrany vozovky, zemního tělesa
- vodorovné značení
- tvrdý zábor
- dočasný zábor

KN mapa

- hranice parcel a budov

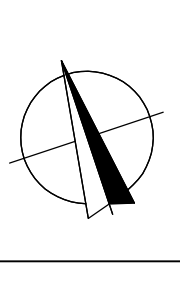

<p>OSVEDČENÍ:</p> <p>Jihočeský kraj</p> <p>U Zimního stadionu 1852/2, Česká Budějovice, 37006 IČ: 708 90 650, DIČ: CZ 708 90 650</p>		<p>JIHOČESKÝ KRAJ</p> <p>Batohy, Nekovská 122, Česká Budějovice, 37001 IČ: 027 73 981, DIČ: CZ 027 73 981</p>	
<p>ZHOTOVITEL:</p> <p>AKIPROJEKT</p> <p>ING. MARTIN JACHYMA</p>		<p>AKIPROJEKT S.R.O.</p> <p>Batohy, Nekovská 122, Česká Budějovice, 37001 IČ: 027 73 981, DIČ: CZ 027 73 981</p>	
<p>HLAVNÍ INŽENÝR:</p> <p>ING. MARTIN JACHYMA</p>		<p>KRESLIL:</p> <p>ING. MARTIN JACHYMA</p>	
<p>NÁZEV AKCE:</p> <p>SILNICE II/141 - STOUPAČÍ PRUHY LIBIŇSKÉ SEDLO</p>		<p>DATAUM PROJEKTU:</p> <p>ZÁŘÍ 2022</p>	
<p>STUPĚŇ PROJEKTU:</p> <p>ÚSTUPŇ PROJEKTU</p>		<p>ČÍSLO ZAKÁZKY:</p> <p>2022-09</p>	
<p>VYKRESLIL:</p> <p>CO. PAREK</p>		<p>ČÍSLO VYKRESU:</p> <p>C.3</p>	
<p>SKALA:</p> <p>1:1000</p>		<p>STAV:</p> <p>C.3</p>	