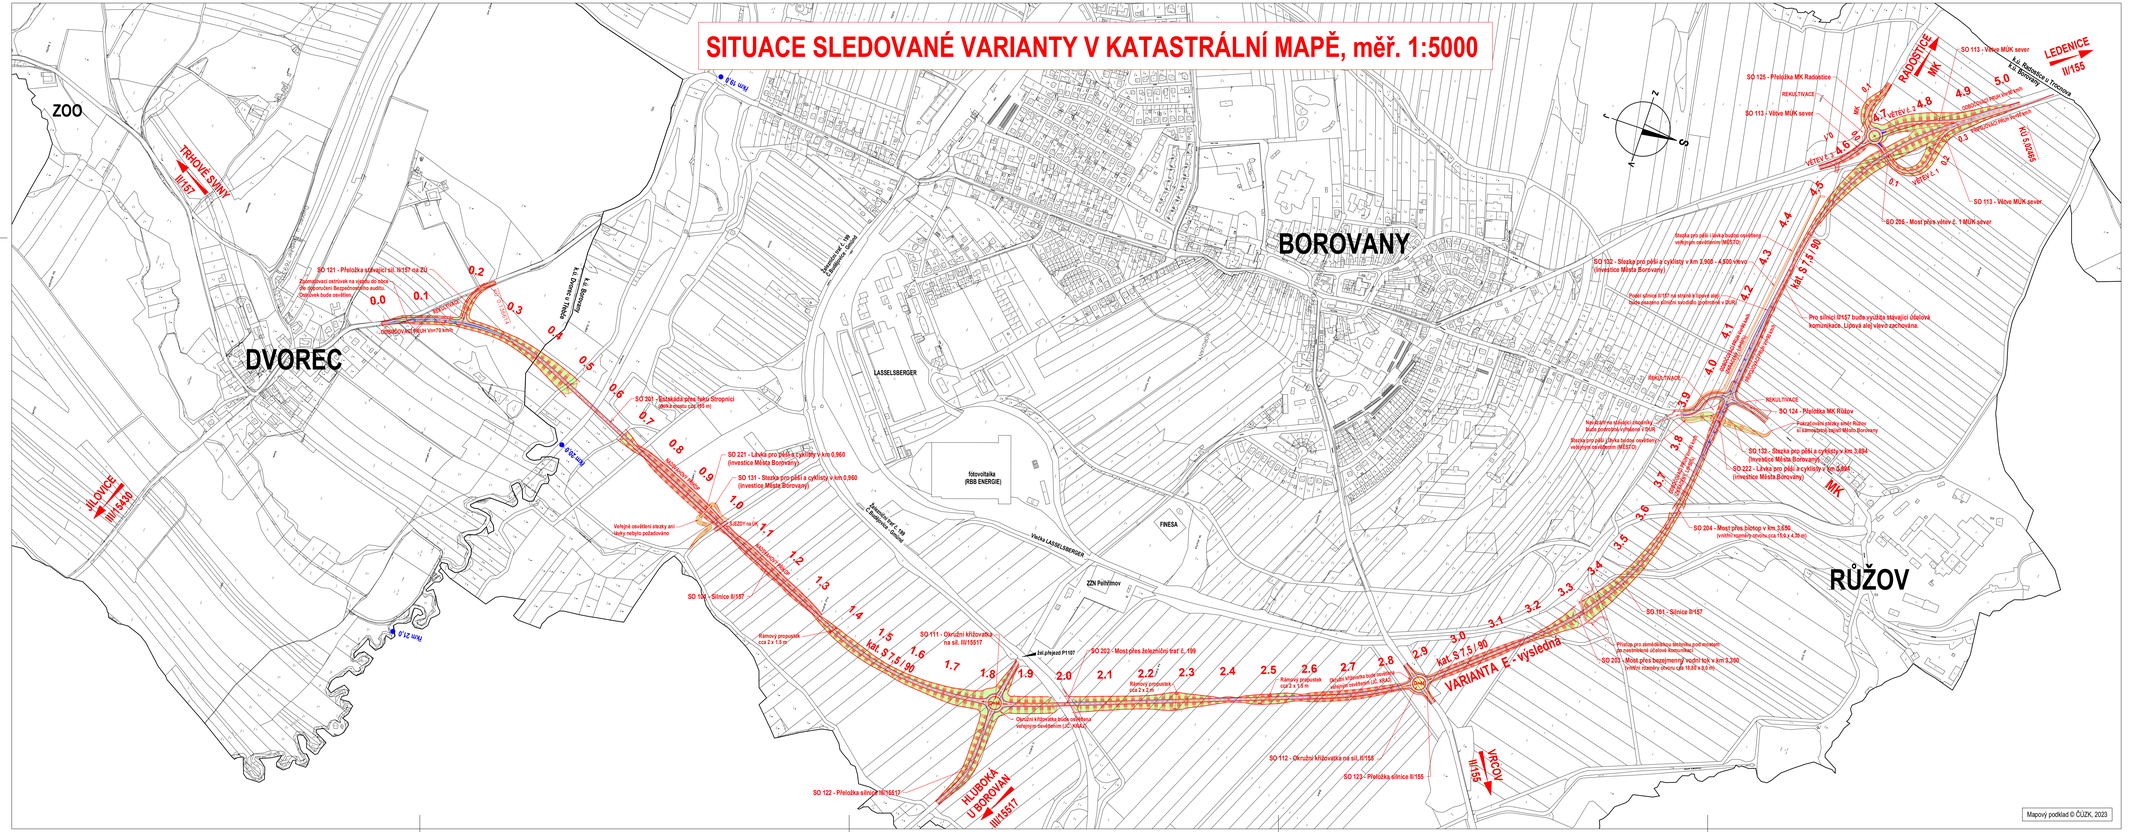
SITUACE SLEDOVANÉ VARIANTY V KATASTRÁLNÍ MAPĚ, měr. 1:5000
ZOO
TRHOVÉ ŠVINY
III/157
DVOREC
III/15430
BOROVANY
LASSELSBERGER
fotovoltaika (RBB ENERGIE)
FINESA
ZZN Pelhřimov
